
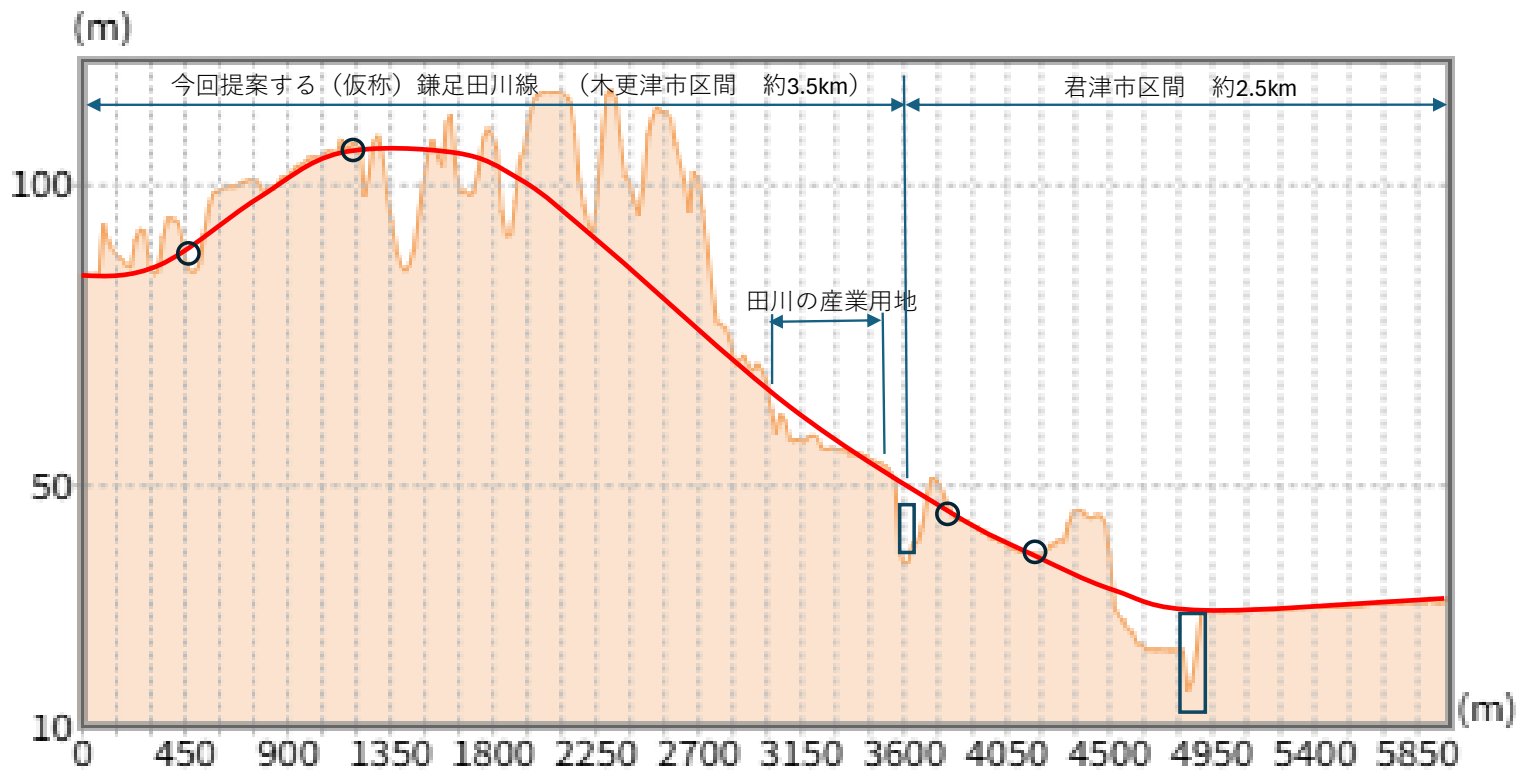


都市計画道路 （仮称）鎌足田川線の概要図

2026.09.25 木更津市議会 会派羅針盤案

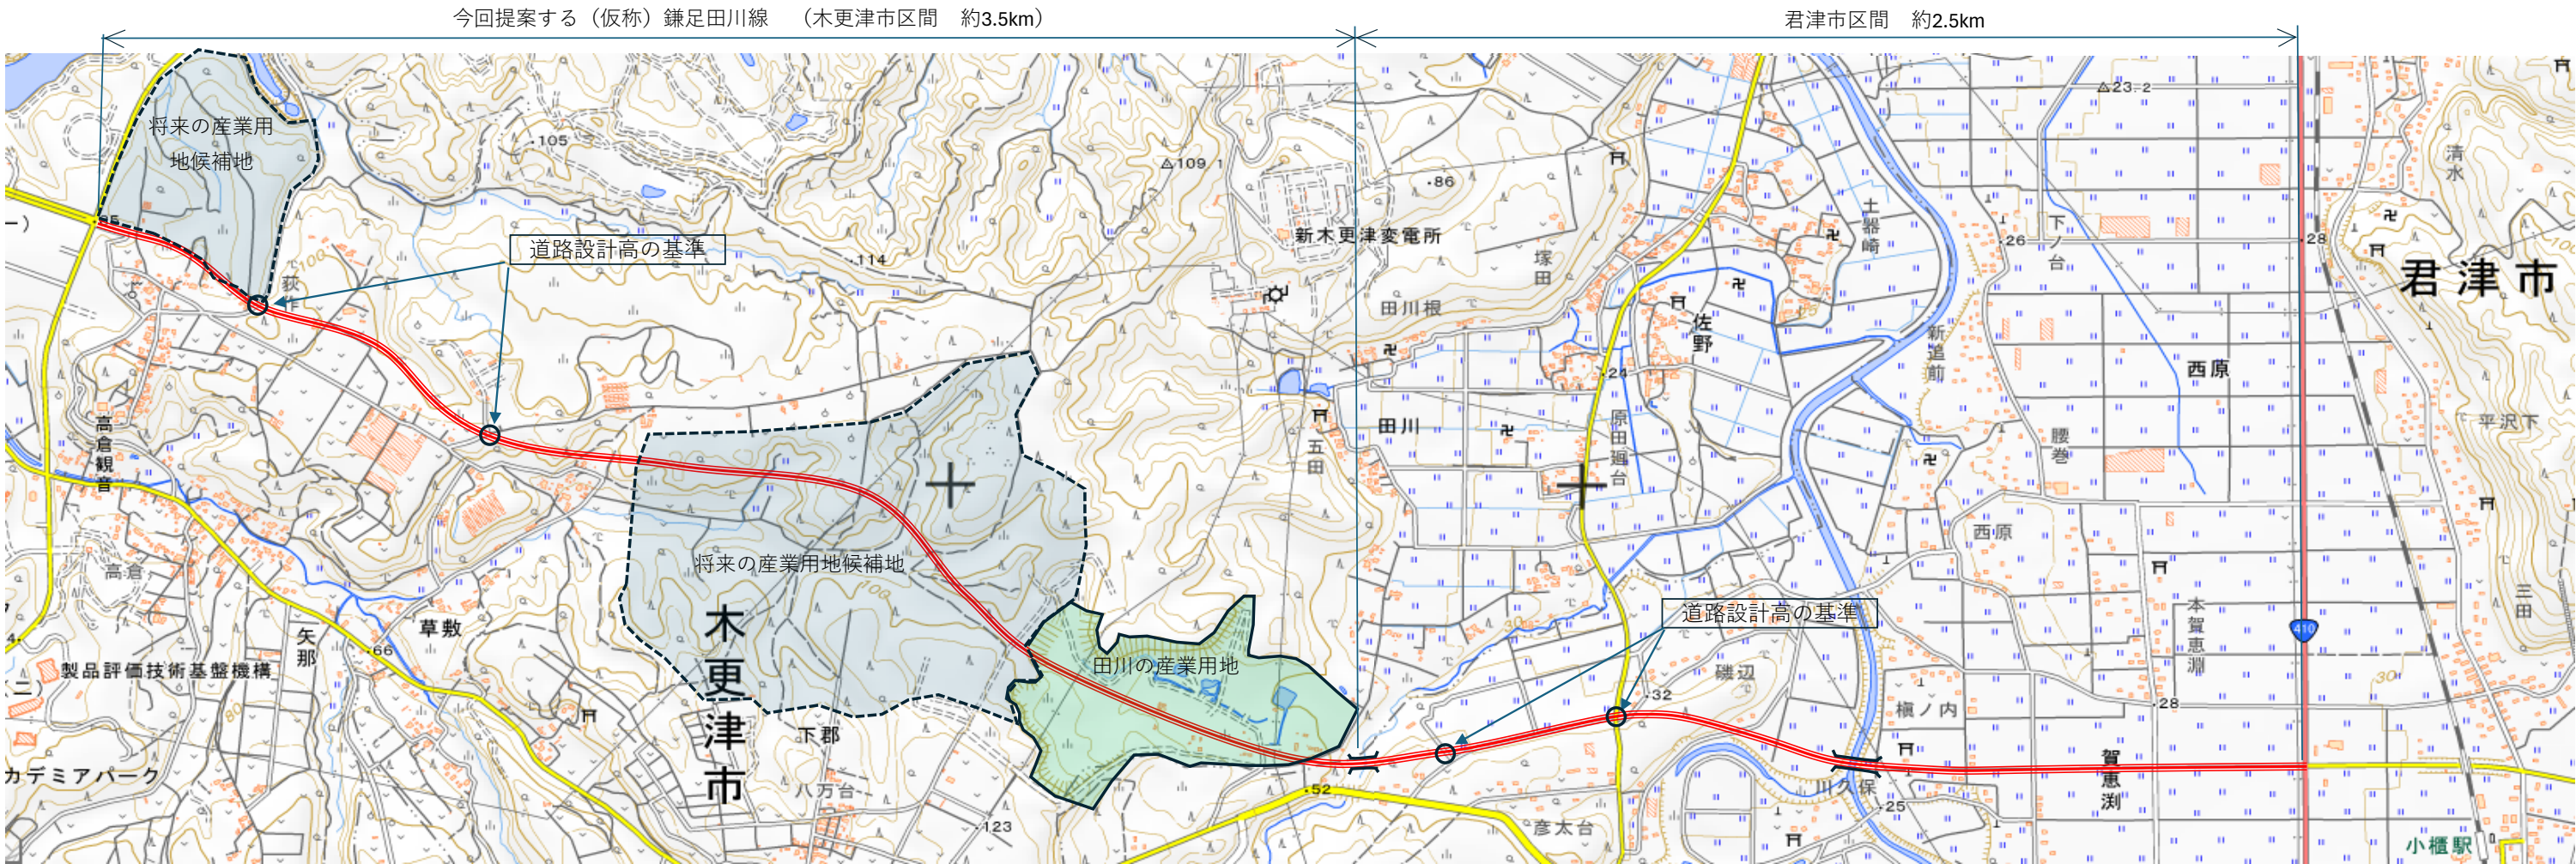

計画概要

起点	かずさ鎌足
終点	国道410号
道路延長	約6km
縦断勾配	最大4%
最高地点	約110m
橋梁	2か所
道路断面	国道410号以东と同断面とする

