


「市街化調整区域における地区計画ガイドライン」に示す土地利用方針図

土地利用方針図（参考）

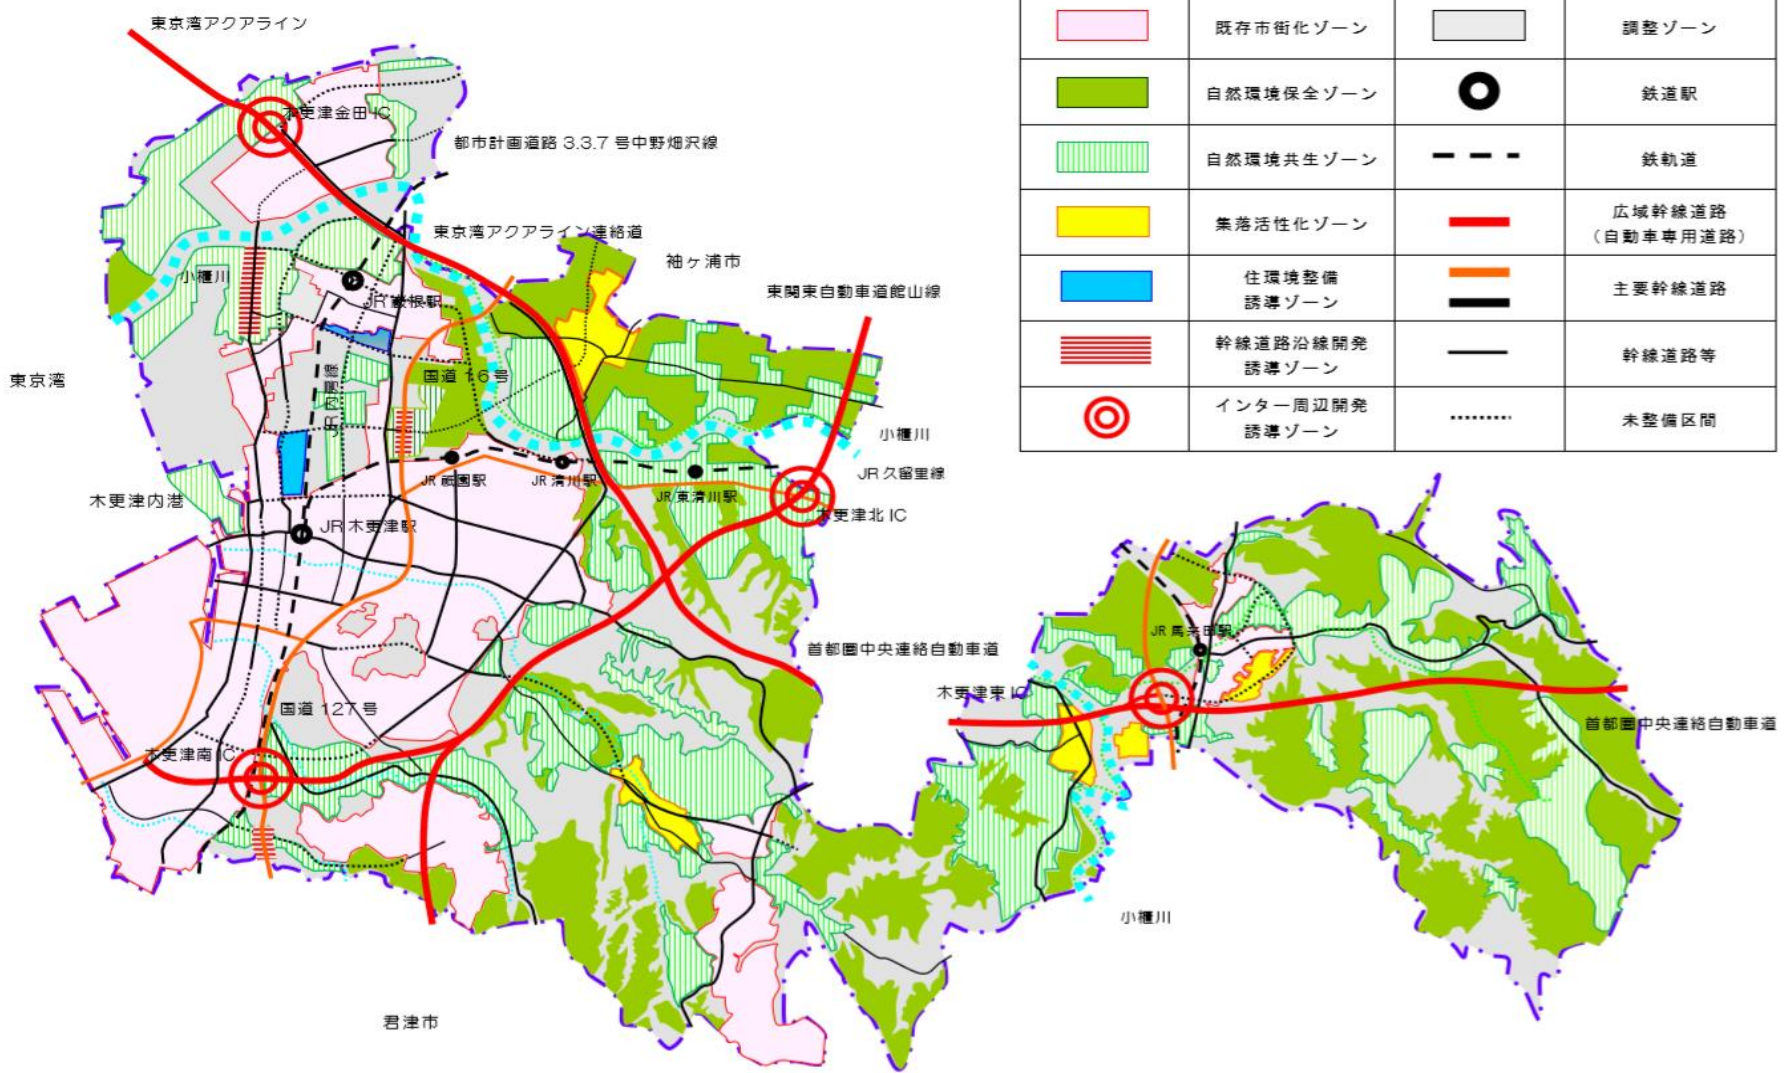

	既存市街化ゾーン		調整ゾーン
	自然環境保全ゾーン		鉄道駅
	自然環境共生ゾーン		鉄軌道
	集落活性化ゾーン		広域幹線道路 (自動車専用道路)
	住環境整備 誘導ゾーン		主要幹線道路
	幹線道路沿線開発 誘導ゾーン		幹線道路等
	インター周辺開発 誘導ゾーン		未整備区間